


Planimetria generale

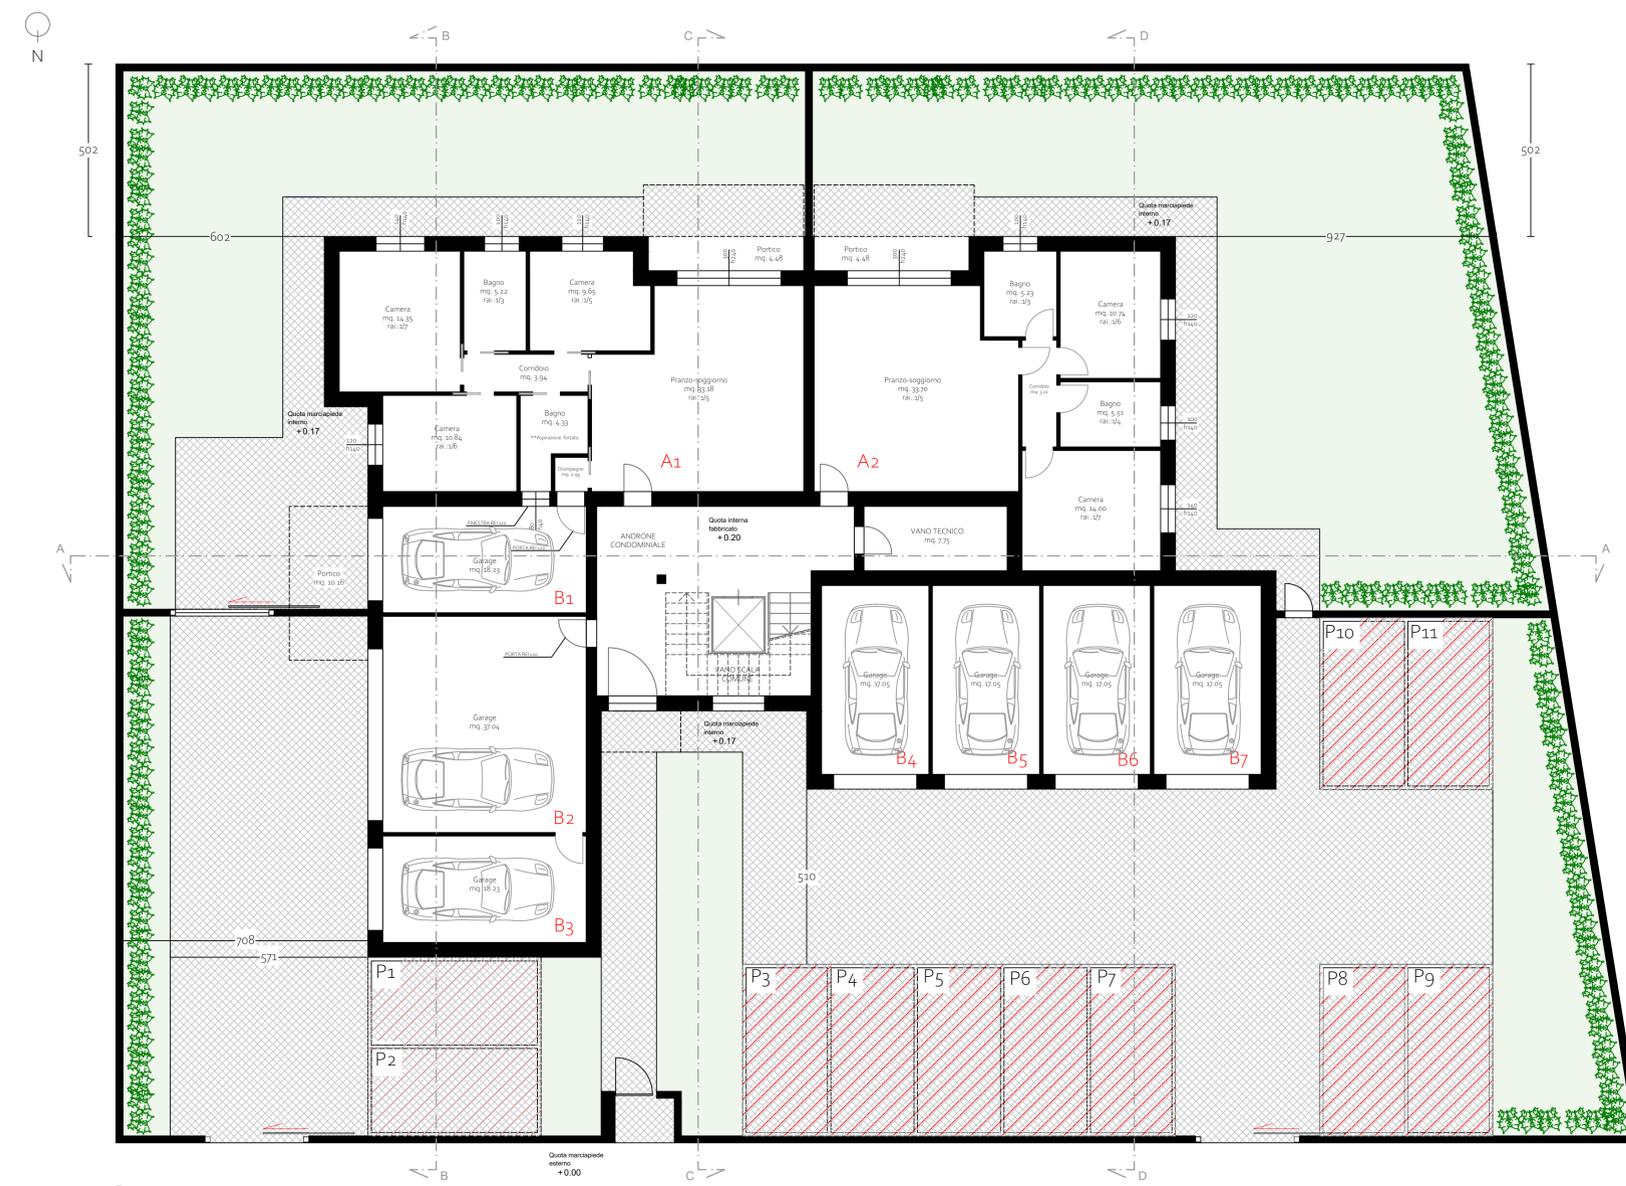

Piano terra
h=2.80m

Parcheggi pertinentenziali di uso riservato n. 7
TOTALE Area Pr mq. 141.70

Parcheggi pertinentenziali di uso comune n. 11
TOTALE Area Pc mq. 138.50

COMUNE DI MARANELLO
PROVINCIA DI MODENA

PERMESSO DI COSTRUIRE
NUOVA COSTRUZIONE DI N. 7 UNITA' RESIDENZIALI



Proprietà: GT COSTRUZIONI s.r.l.
Localizzazione intervento: Via 8 Marzo, Maranello (MO)
Identificativi catastali lotto: Foglio 9 Mappale 899

TITOLO	PLANIMETRIA GENERALE PROGETTO RECINZIONE	Tav. 2
DATA	12/05/2025	Scala 1:100

Progetto recinzione

